


## PELAN PATIL NAMA JALAN BAGI SKIM STRATA ATAU PERSENDIRIAN

Patil nama jalan mengikut spesifikasi MBSP bagi skim strata atau persendirian  
 (Jalan di bawah penyelenggaraan JMB/ persendirian)  
 (Rekabentuk papan patil perlu menggunakan perincian seperti dibawah, manakala bagi rekabentuk tiang patil adalah tertakluk kepada rekabentuk/ pilihan PSP/pemaju sendiri)

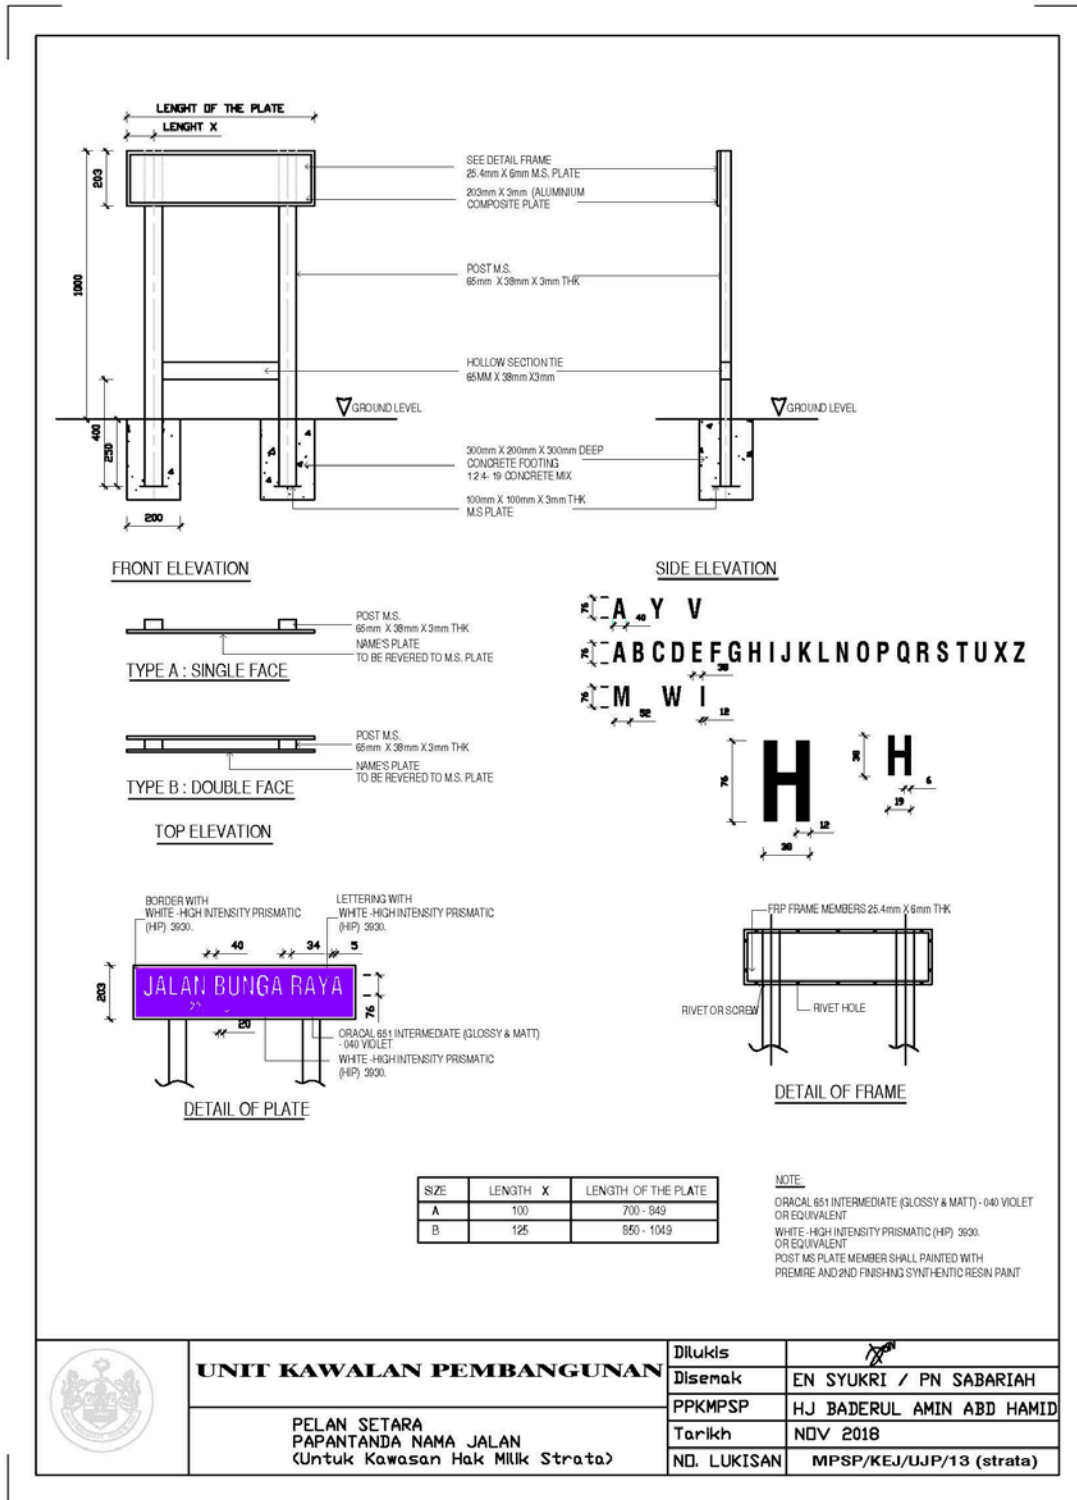

Gambar patil nama jalan mengikut spesifikasi MBSP bagi skim strata atau persendirian  
(Jalan di bawah penyelenggaraan pihak JMB/ persendirian)

